
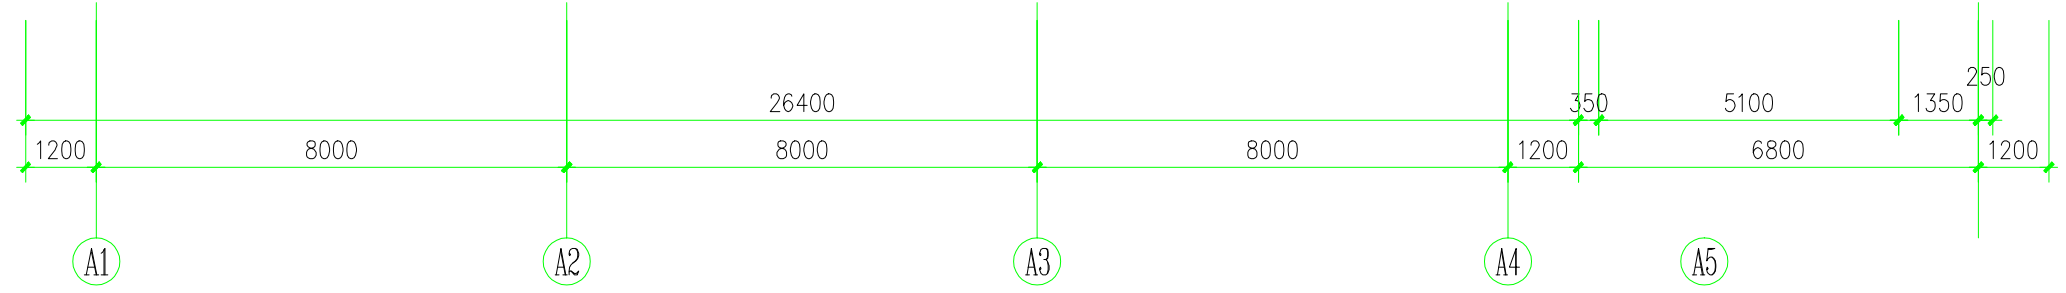


旧通风柜已在现场, 对接控制系统

旧通风柜已在现场, 对接控制系统

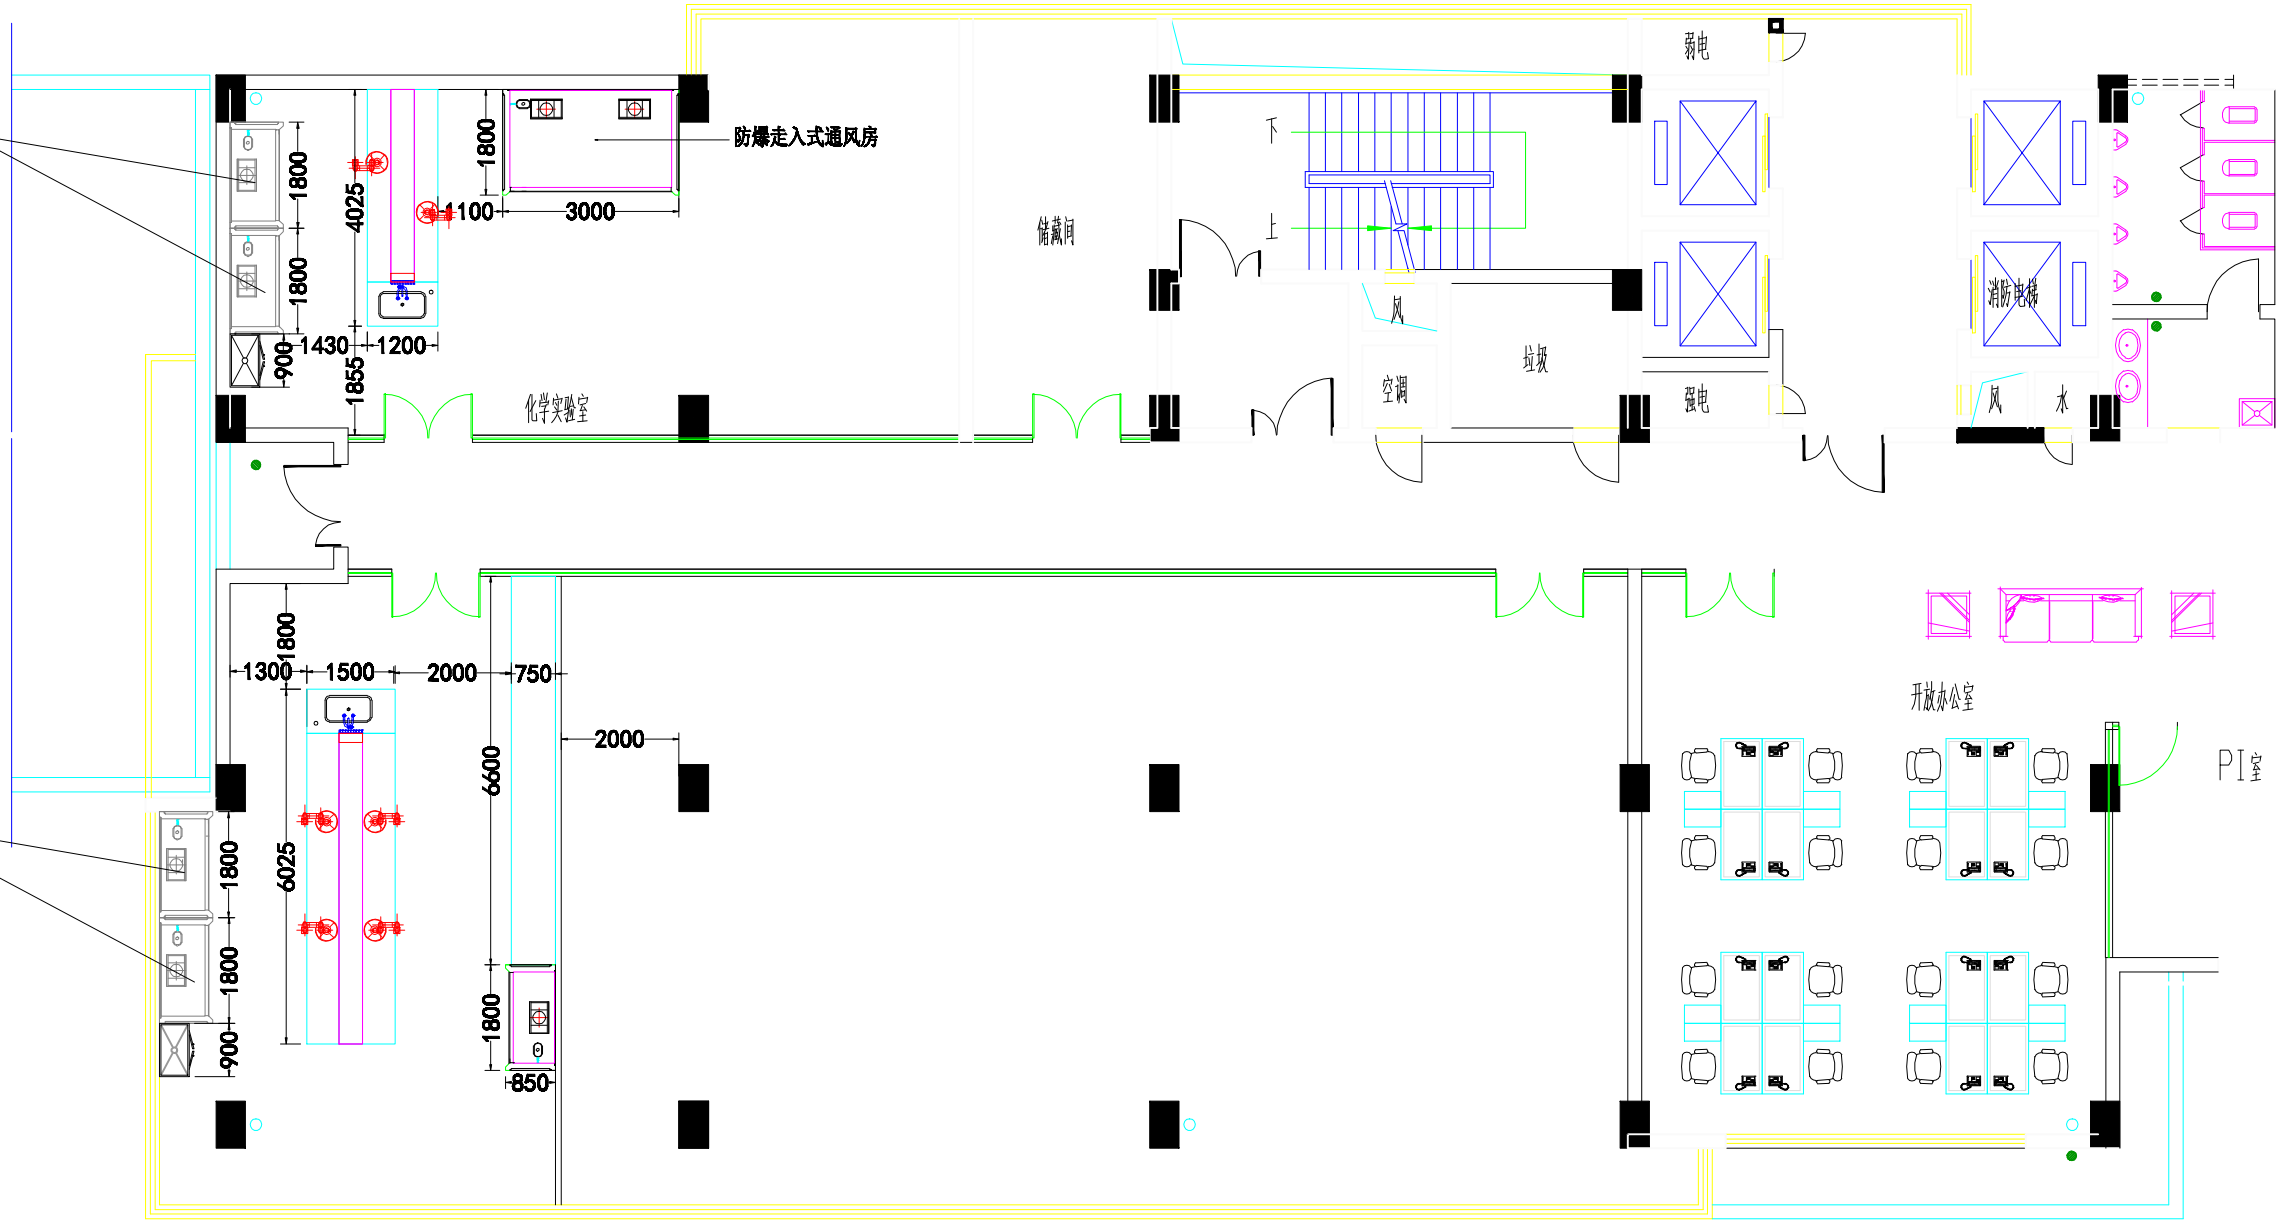

科技创新大楼四层平面